

Einspeisung / Alimentation / Alimentazione

Achtung!

Absicherung Leistung mit allpolig abschaltbarem Leistungsschutzschalter (keine 3 Einzelsicherungen)

Bei externen Verbraucherkomponenten bitte die Hersteller-Bedienungsanleitung lesen!

Attention!


Sécurisation de la puissance par disjoncteur de puissance multipolaire (pas 3 sécurités séparées)

En cas de composants consommateurs externes veuillez lire le manuel du producteur!

Attenzione!

Protezione forza con interruttore automatico onnipolare (non 3 fusibili singoli)

In caso di componenti di consumo esterni si prega di leggere il manuale del produttore!

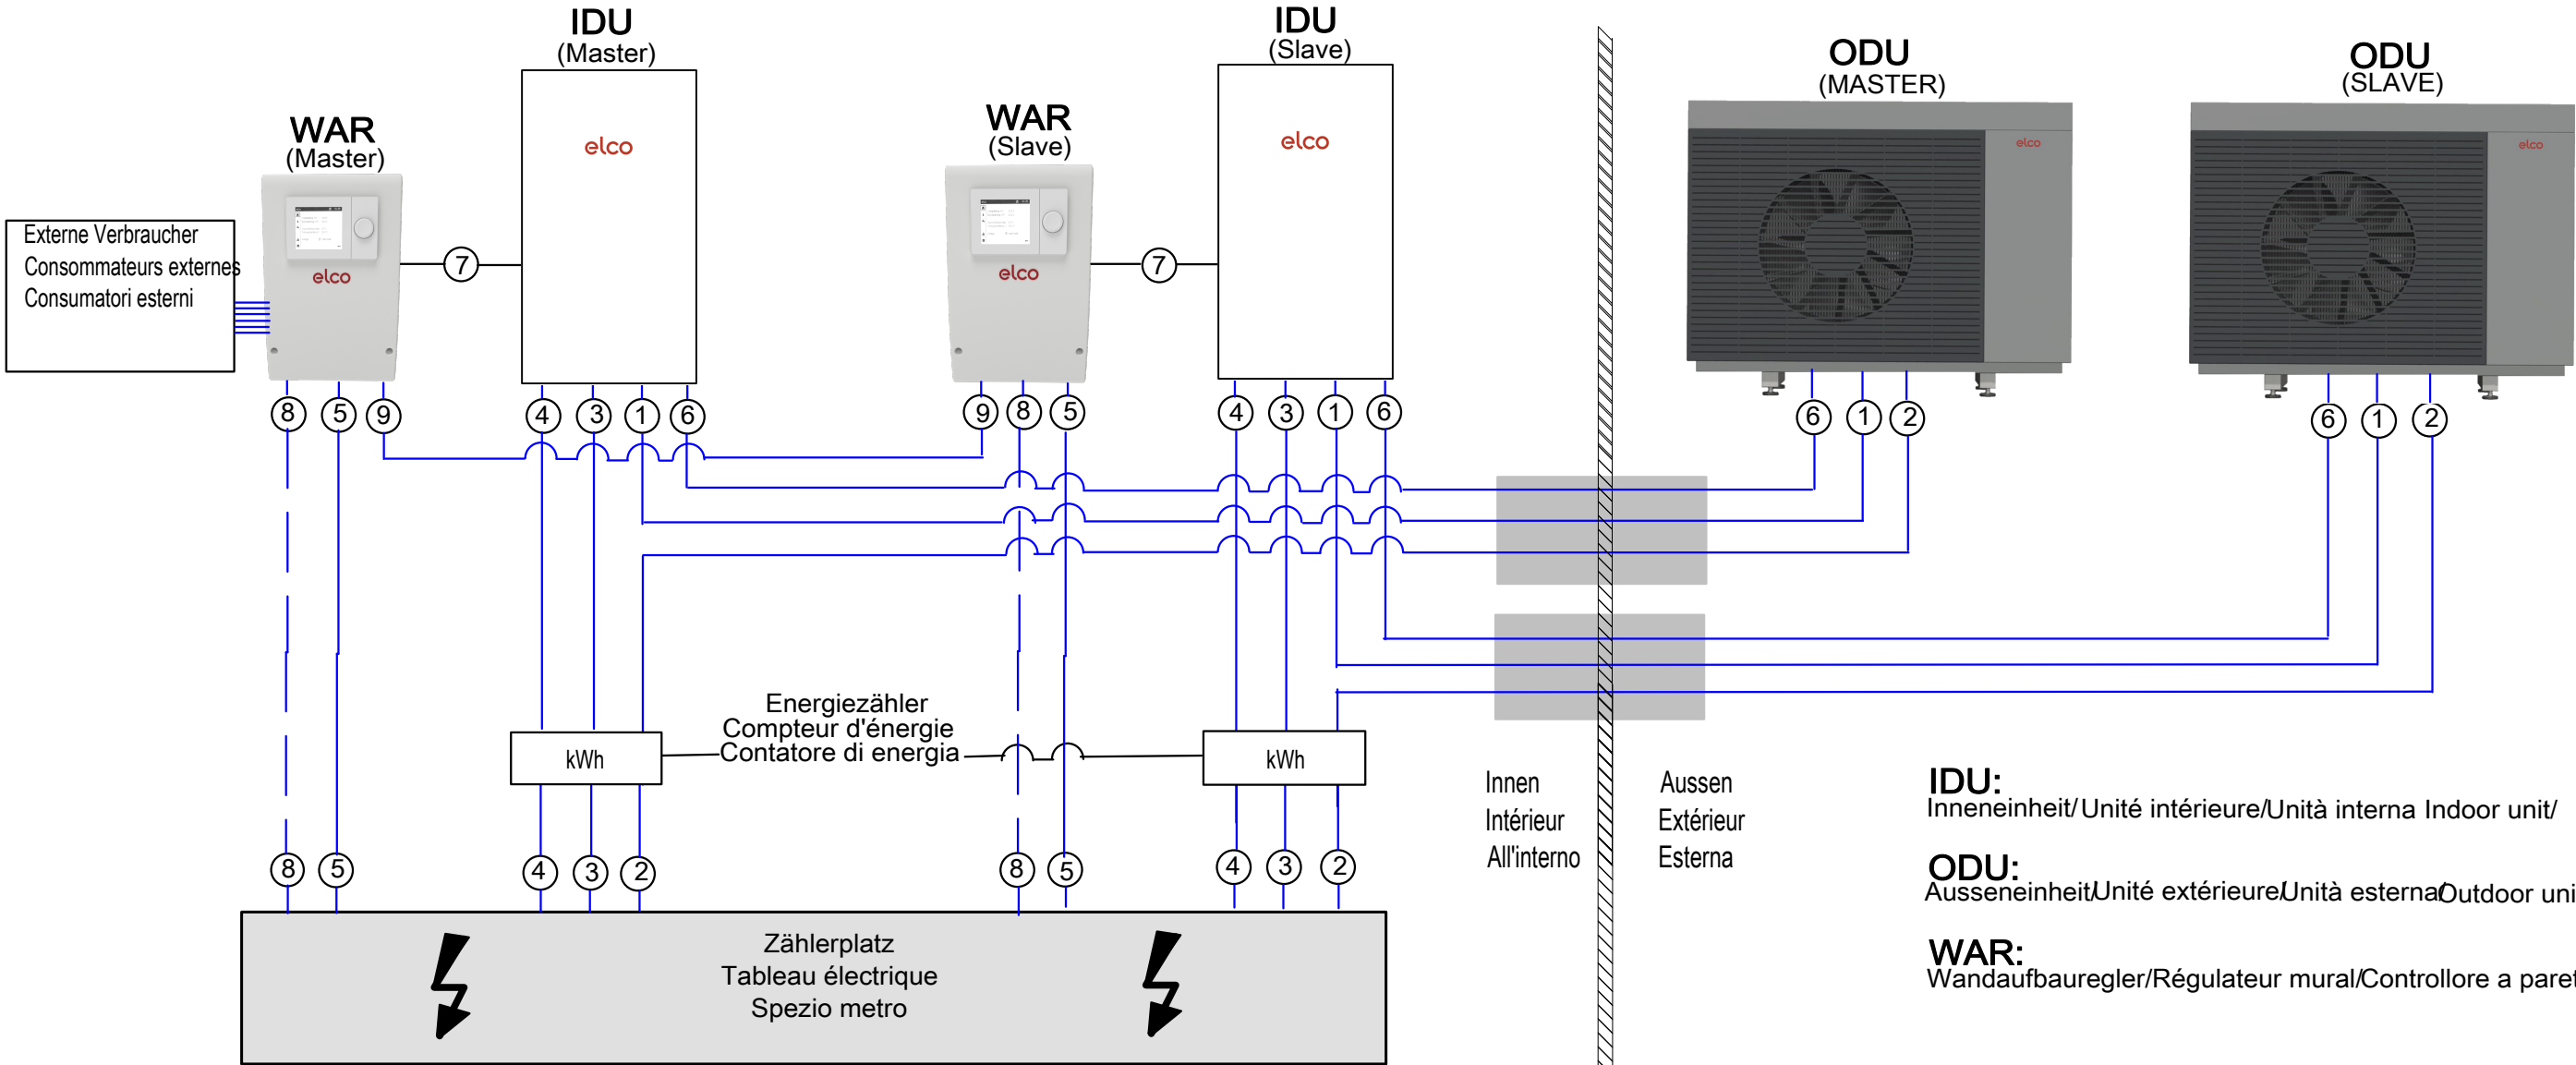

IDU:
Inneneinheit/Unité intérieure/Unità interna Indoor unit/
ODU:
Ausseneinheit/Unité extérieure/Unità esterna Outdoor unit
WAR:
Wandaufbauregler/Régulateur mural/Controllore a parete

①	②	③	④	⑤	⑥	⑦	⑧	⑨
Einspeisung ODU Alimentation ODU Alimentazione ODU	Steuerspannung ODU Tension de commande ODU Tensione di controllo ODU	Haupteinspeisung Alimentation principale Alimentazione principale	Steuerspannung IDU Tension de commande IDU Tensione di controllo IDU	Steuerspannung RVS Tension de commande RVS Tensione di controllo RVS	MODBUS IDU-	MODBUS IDU-WAR	EW-Sperre EW-Barriere EW-Barriera	LPB BUS
P+N+PE	P+N+PE	P+N+PE	P+N+PE	P+N+PE	MB+/MB-/GND	MB+/MB-/GND	EX1	MB/DB
400 V	230 V	400V	230V	230V			230V	
50 Hz	50 Hz	50 Hz	50 Hz	50 Hz			50 Hz	
via IDU	13A/16A - B/C	20A-B/C	13A/16A - B/C	13A - B/C				
4x2,5mm ² - 4x4mm ²	Min. 3x1,5mm ²	5x2,5mm ² - 5x4mm ²	Min. 3x1,5mm ²	Min. 3x1,5mm ²	Min. 3x0,5mm ²	Min. 3 x 0,5mm ² /5m inkl.	Min. 1x0,5mm ²	Min. 2x0,5mm ²
	 	 	 	 	Abgeschirmte Leitungen Câble blindé Cavi schermati	Abgeschirmte Leitungen Câble blindé Cavi schermati	(Option)	

a	PE	08.02.2024	Sp	Gez.	16.01.2024	sp		Type	AEROTOP SPK 7/10	= Anlage:		+ Ort:		Blatt/Page	3
b	Strangreguliertventil	26.02.2024	Sp	Dess.				Bez./Des.1	Allg. Information / Information générale	=A					
c	EVU-Sperre, Sicherungen, Par.	21.05.2024	Sp	Gepr.	16.01.2024	scd		Bez./Des.2	Informazioni gen. / Gen. info / Alg. informatie	Schema/Draw	W02.1.0346			Total Bl./Pg	28
d	Schemenanpassung	28.01.2025	bm	Contr.											
Zustand	Aenderung/Modific.	Datum	Name		Datum	Name									